



BEGANE GROND
1 : 50

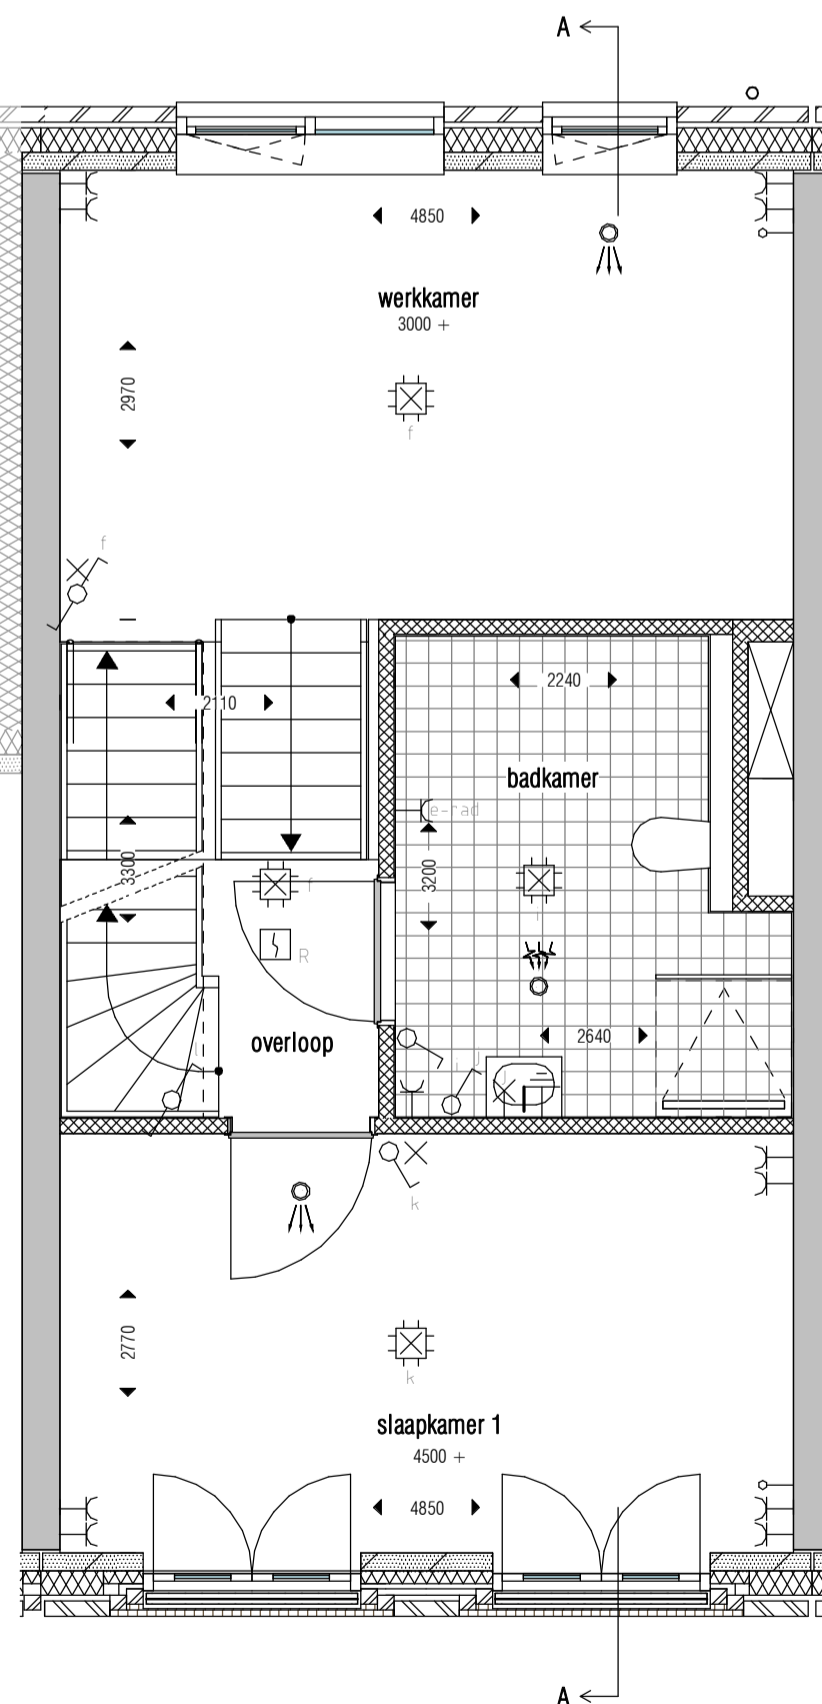

1E VERDIEPING

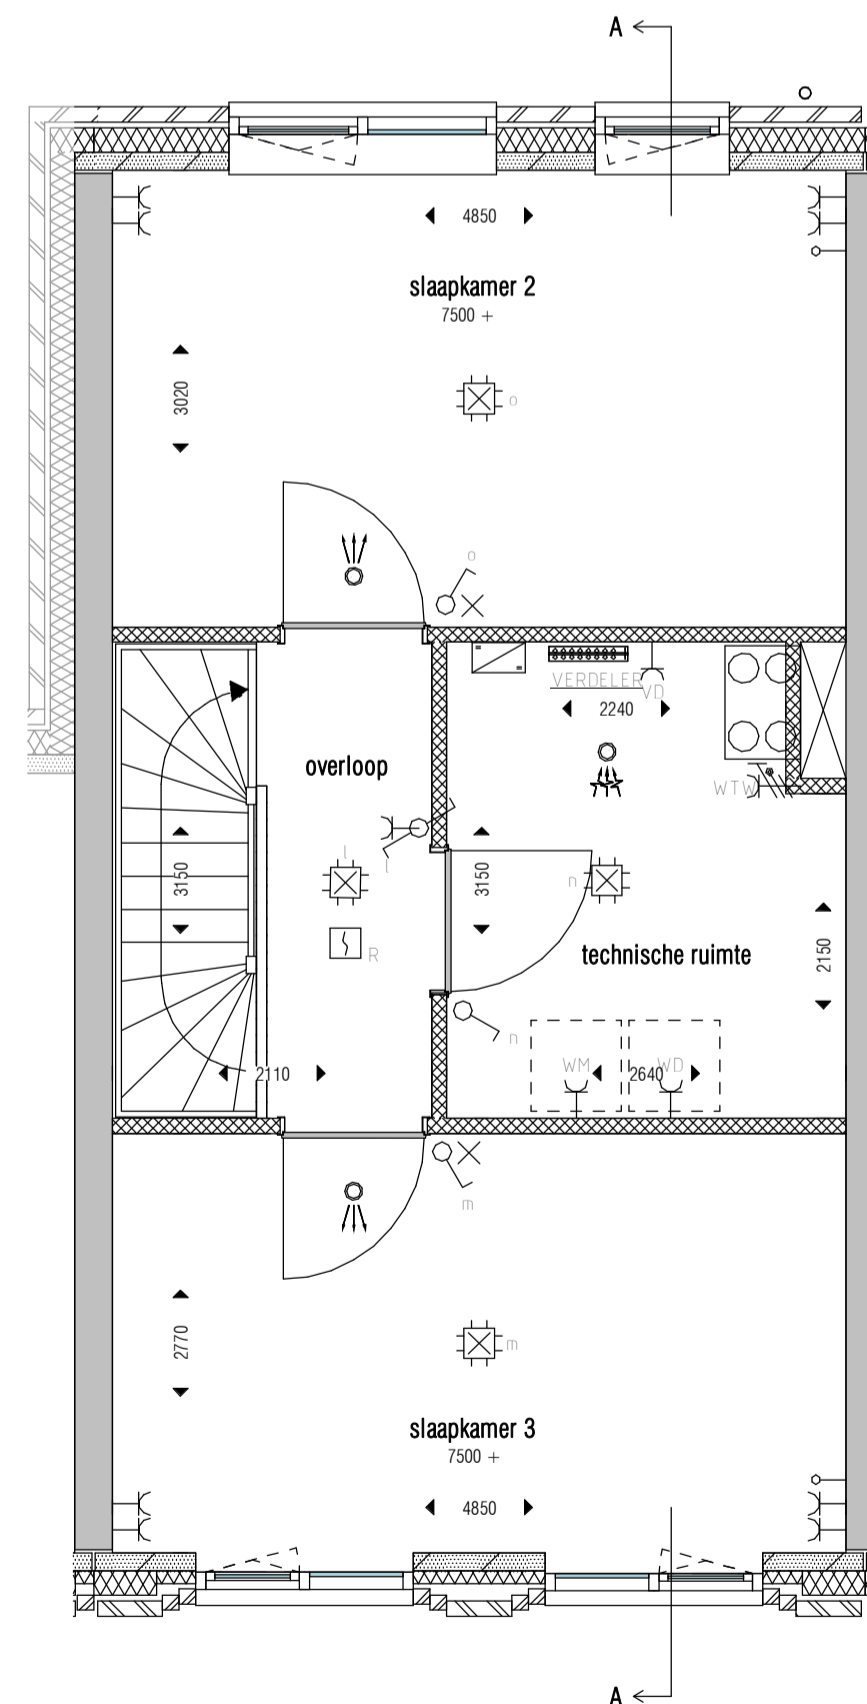


2E VERDIEPING

VOORGEVEL
1 : 100 Zagrebstraat



DOORSNEDE
A-A

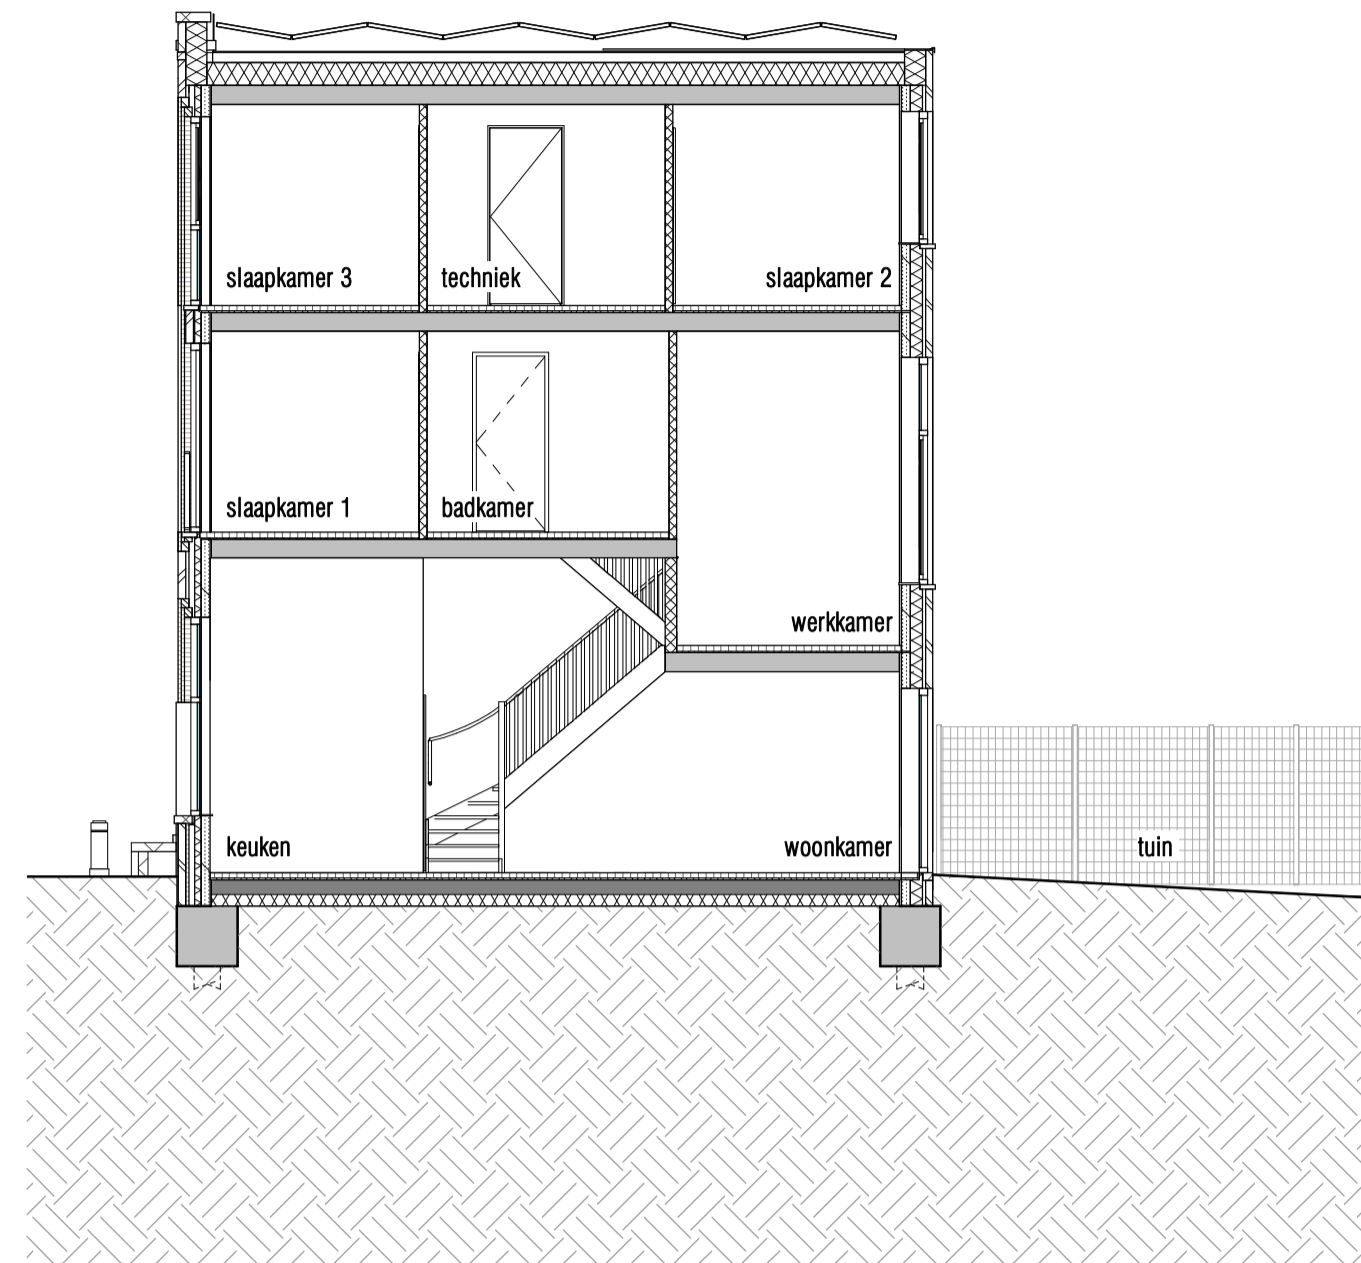

ACHTERGEVEL



RENVOOI

- beton
- prefab beton
- metselwerk baksteen
- alkzandsteen
- isolatie
- cellenbeton
- schuimbeton
- WBDBO 30 min.
- deur zelfsluitend, WBDBO 30 min.
- hemelwaterafvoer
- loopdeur bij dubbele deur
- gashekwerk met poort - 1800mm hoog
- betonstraatstenen
- betontegels
- krijtsreefgebied

Basis voorzieningen niveau = BVN 2

Symbolenlijst E-installaties

Symbol	Omschrijving
⊗	Aansluitpunt licht
⊕	Aansluitpunt peritex
⊚	Armatuur
⊚	Armatuur met schemerschakelaar
⊚	Centraaldoos met lichtpunt
⊚	Melder, rook, optisch
⊚	Schakelaar, 1-polig
⊚	Schakelaar, 2-polig
⊚	Schakelaar, wissel
⊚	Thermostaatleiding, bedraad
⊚	CO2-opnemer, bedraad
⊚	Verdeelinrichting
⊚	Wandcontactdoos 1 fase, nul en beschermingscontact
⊚	Wandcontactdoos 1-voudig met beschermingscontact
⊚	Wandcontactdoos 1-voudig met beschermingscontact, waterdicht
⊚	Wandcontactdoos 2-voudig met beschermingscontact
⊚	Centraal aardpunt
⊚	Aardmat
⊚	Schel
⊚	Bedrukker
⊚	Aansluitpunt Caf / Telefoon
⊚	Bediening zonnepaneel
⊚	Brandwerende deur 30min en zelfsluitend
⊚	Loze leiding ind. trekdraden
⊚	Optie: extra lichtpunt in vide met schakelaar op de begane grond
⊚	In deze zone: dubbele wandcontactdoos, thermostaat type Honeywell HCE20, eventuele CO2-opnemer type Zehnder alpine
⊚	Omvormer PV-Panelen
⊚	Bewegingsmelder

Symbolenlijst W-installaties

Symbol	Omschrijving
⊚	AFZUKKROUZEIT TOEVOERRIGZET
⊚	VLOERVERWARMINGSVERDELER
⊚	WTW UNIT
⊚	AFLEVERSET STADSVERWARMING
⊚	GEVELKOM / BUITENKRAAN

NOTE:
 • VOOR VENTILATIE HOEVEELHEDEN ZIE VENTILATIESTAAT.
 • LEIDINGLOOP IS INDICATIEF, DEZE DIEN TEGELIJKERTIJD UITGEWERKT TE WORDEN DOOR DE INSTALLATEUR VAN DIT BESTEK.

De exacte plaatsen en afmetingen van aansluitpunten, ventilatieoosters, schachten, dakuitmondingen e.d. zijn indicatief op de tekeningen aangegeven en worden door de installateurs nader bepaald.

Aan deze getallen en plaatsen kunnen derhalve geen rechten ontleend worden.

U dient er rekening mee te houden dat, na het aanbrengen van wand- en vloerwerk (tegels, stukadoorswerk etc.) de netto bruikbare maten bij oplevering een aantal centimeters van de genoemde bruto maten kunnen afwijken.


Maten in millimeters.

De op de tekening aangegeven maten zijn "circa"-maten.

Arceringen zijn ter indicatie.

Derden dienen na oplevering altijd het werk zelf in te meten.

SITUATIE
1 : 750

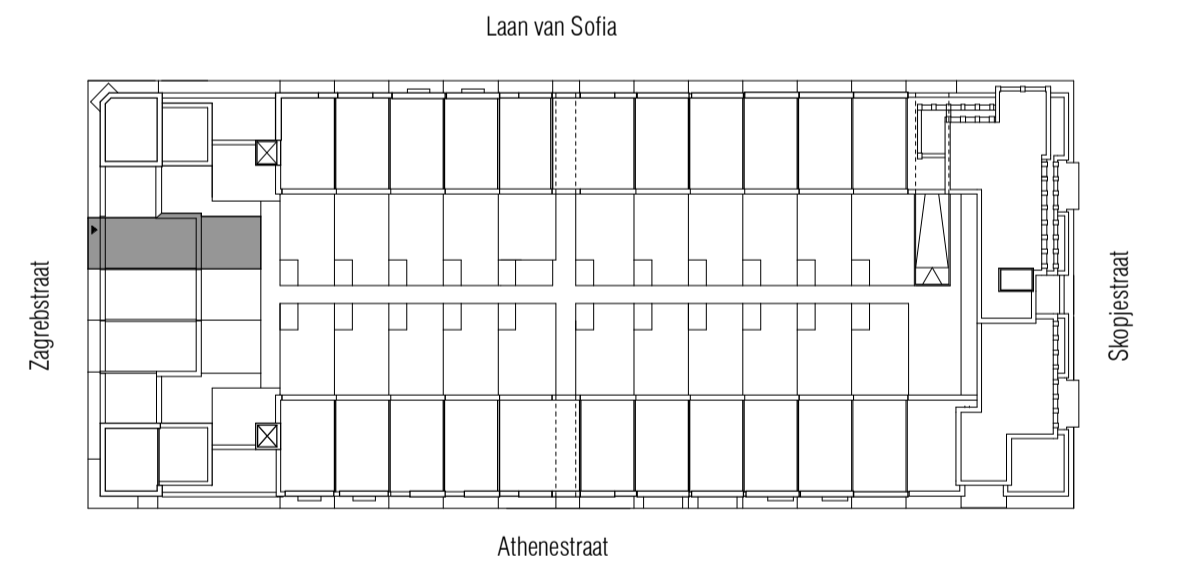

HOOGE STEENEN
UTRECHT - LEIDSCHER RYIN



OMSCHRIJVING	WIJZ.	DATUM	GECONTR.
KOW	OPDRACHTGEVER	FORMAAT	GET.
	Hurks Vastgoedontwikkeling	A1	bc
PROJECT	SCHAAL	DATUM	TEKENINGNUMMER
	LRCO - ParkBlok	As indicated	26-09-2019
ONDERDEEL	PROJECTNR.	TEKENINGNUMMER	
verkooptekening - parkblok - PB 14	A-2017666	PB - 14 - E	