


BEGANE GROND
1 : 50




VOORGEVEL
1 : 100 Zagrebstraat

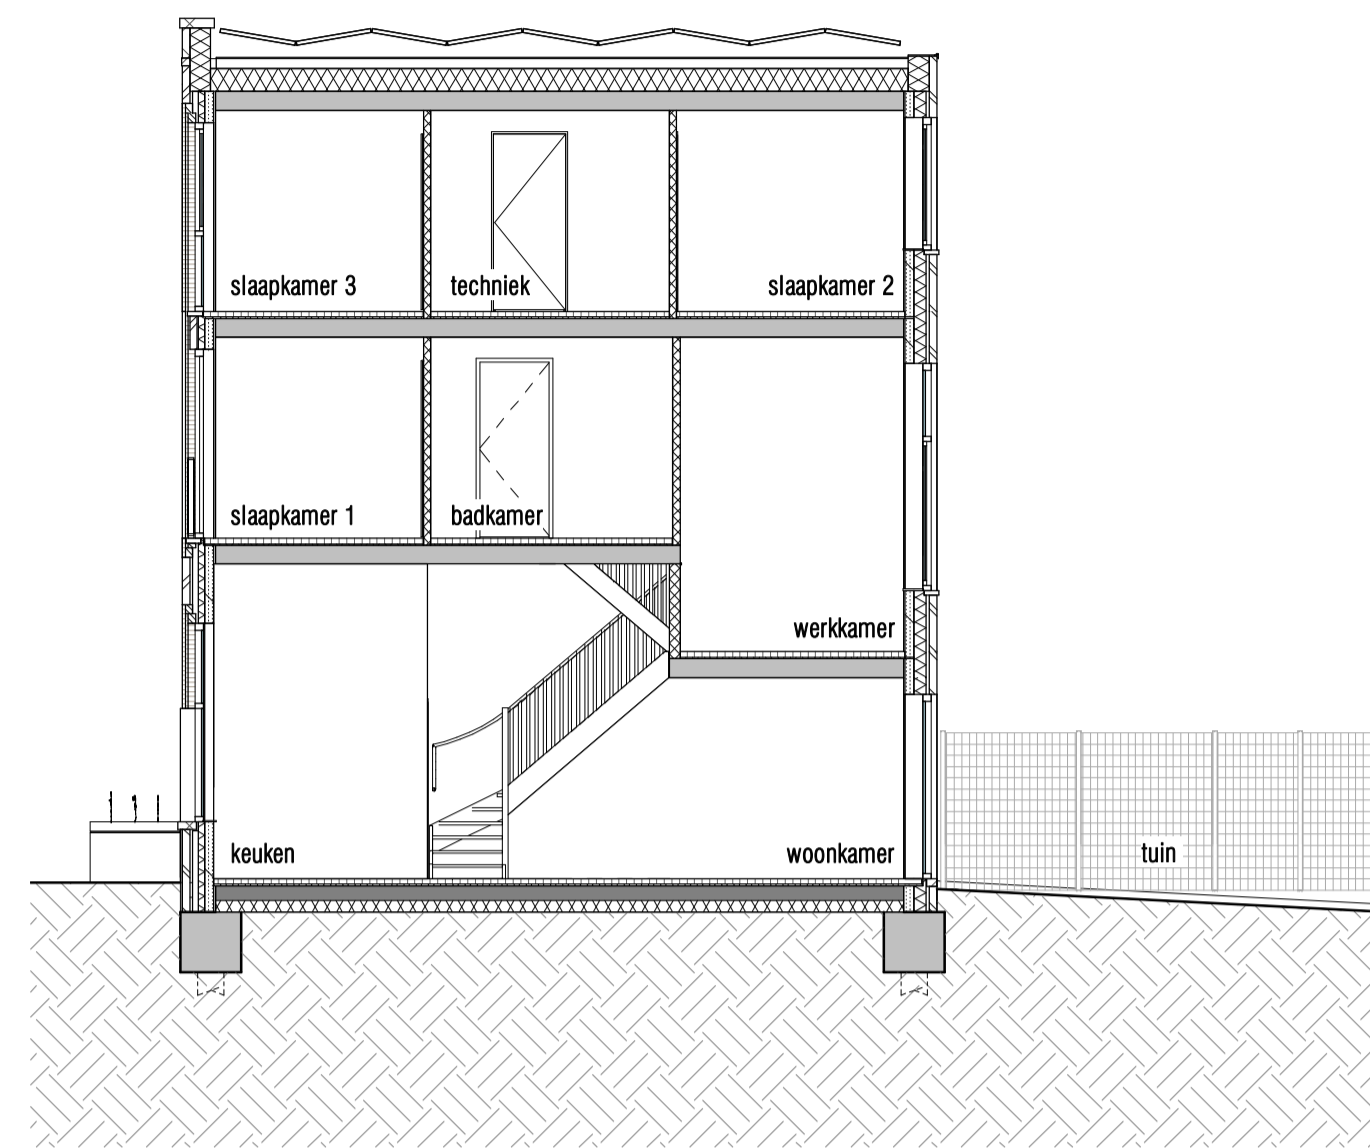


DOORSNEDE
A-A



ACHTERGEVEL

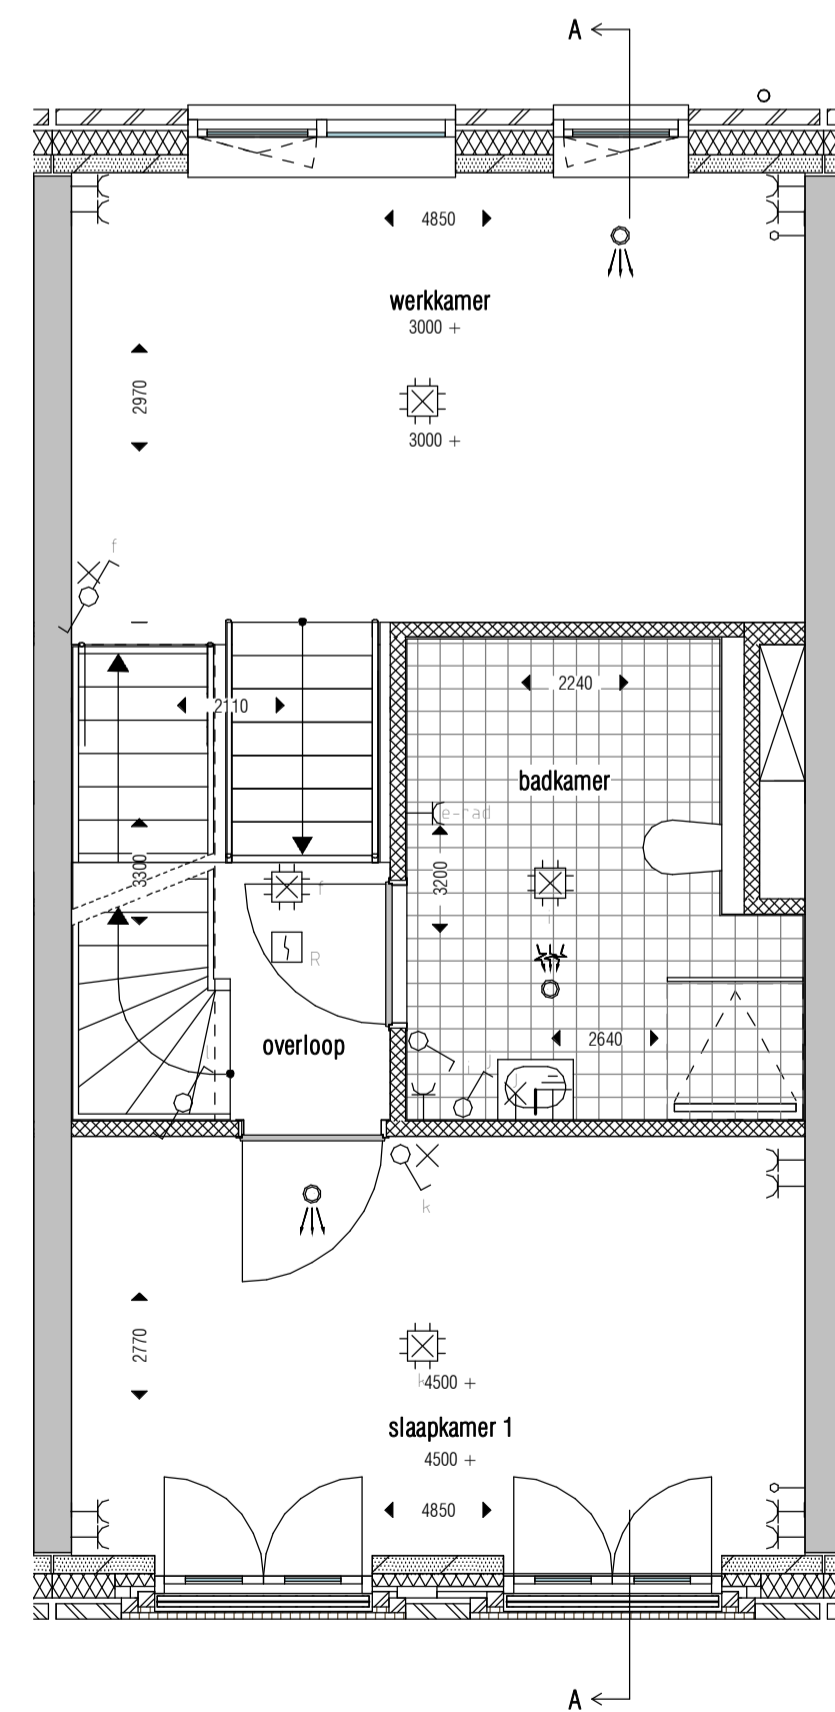

1E VERDIEPING

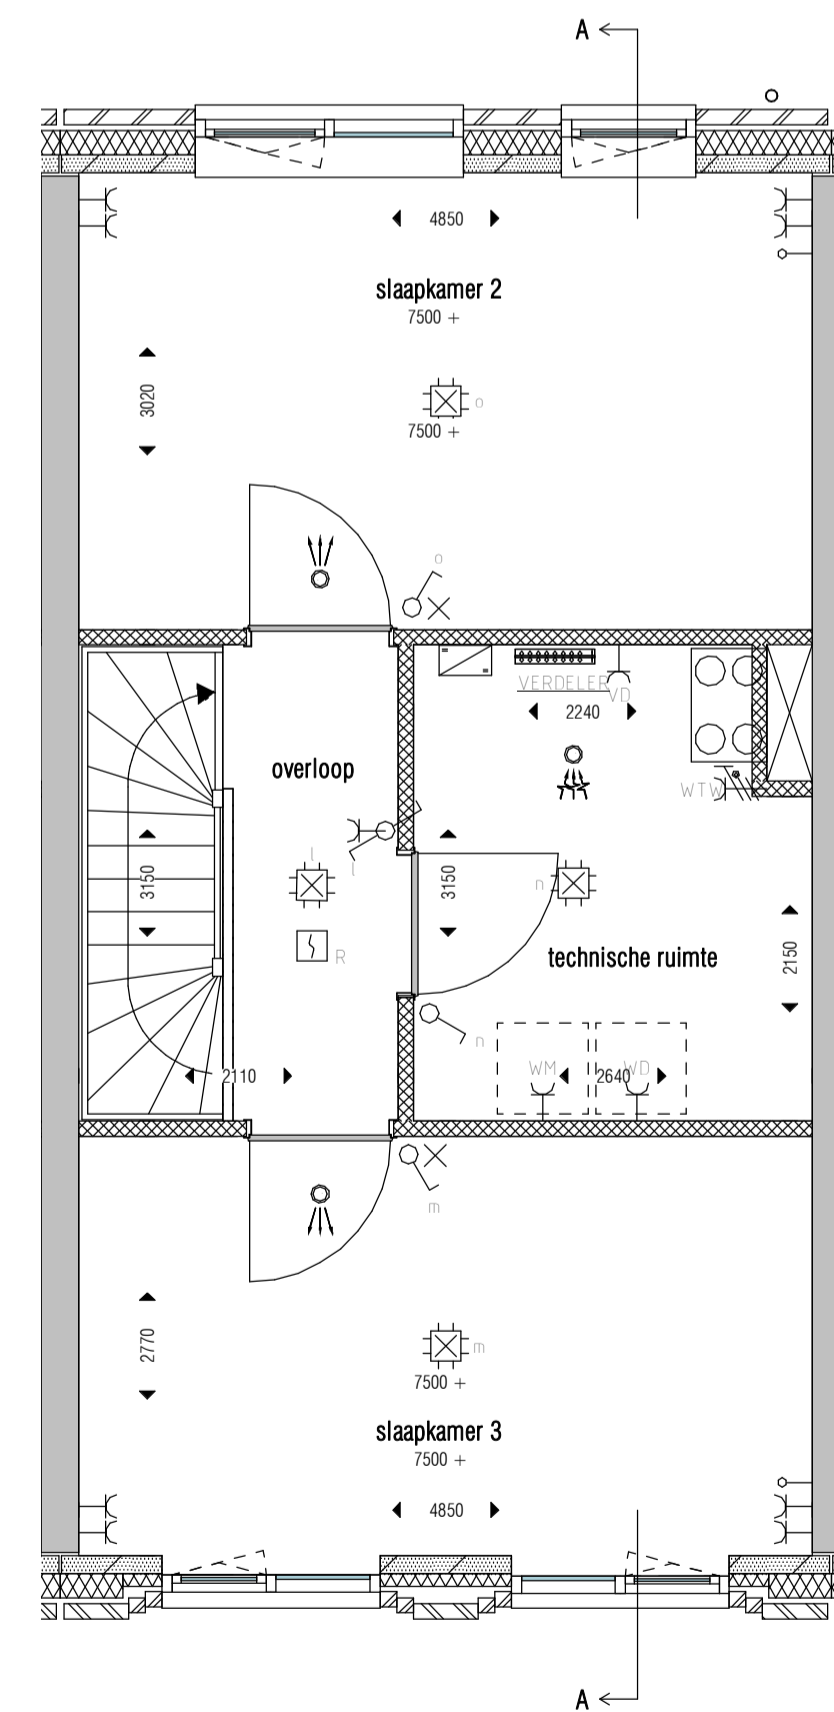

2E VERDIEPING

RENVOOI

	beton
	prefab beton
	metselwerk baksteen
	alkalisch kalkzandsteen
	isolatie
	cellenbeton
	schuimbeton
	WBDO 30 min.
	deur zelfsluitend, WBDO 30 min.
	hemelwaterafvoer
	loopdeur bij dubbele deur
	gashekwerk met poort - 1800mm hoog
	betonstraatstenen
	betontegels
	krijtstreefgebied

Basis voorzieningen niveau = BVN 2

Symbolenlijst E-installaties

Symbol	Omschrijving
	Aansluitpunt licht
	Aansluitpunt peroxide
	Armatuur
	Armatuur met schemerschakelaar
	Centraalpunt met lichtpunt
	Meester, rook, optisch
	Schakelaar, 1-poolig
	Schakelaar, 2-poolig
	Schakelaar, wireless
	Thermostaatleiding, bedraad
	CO2 opnemer, bedraad
	Verdeelnrichting
	Wandcontactdoos 1 basis, niet en beschermingscontact
	Wandcontactdoos 1-voudfig met beschermingscontact
	Wandcontactdoos 1-voudfig met beschermingscontact, waterdicht
	Wandcontactdoos 2-voudfig met beschermingscontact
	Centraal aansluitpunt
	Aardmet
	Schiel
	Bedrukker
	Aansluitpunt Gas / Telefoon
	Beelding zwaarting
	Brandwerende deur 30min en zelfsluitend
	Loze leiding ind. trekdraden
	Optie: extra lichtpunt in veld met schakelaar op de begane grond
	In deze zone: dubbele wandcontactdoos, thermostaat type Honeywell HCE20, eventuele CO2-opnemer type Zehnder alpine
	Omvormer PV-Panelen
	Bewegingsmelder

Symbolenlijst W-installaties

	AFZUIGROZET TOEVOERROZET
	VLOERWARMINGSVERDELER
	WTW UNIT
	AFLEVERSET STADSVERWARMING
	GEVELKOM / BUITENKRAAN

NOTE:
 • VOOR VENTILATIE HOEVEELHEDEN ZIE VENTILATIESTAAT.
 • LEIDINGLOOP IS INDICATIEF, DEZE DIENT VERDER UITGEWERKT TE WORDEN DOOR DE INSTALLATEUR VAN DIT BESTEK.

De exacte plaatsen en afmetingen van aansluitpunten, ventilatieroosters, schachten, dakuitmondingen e.d. zijn indicatief op de tekeningen aangegeven en worden door de installateurs nader bepaald.

Aan deze getallen en plaatsen kunnen derhalve geen rechten ontleend worden.


U dient er rekening mee te houden dat, na het aanbrengen van wand- en vloerwerk (tegels, stukadoorwerk etc.) de netto bruikbare maten bij oplevering een aantal centimeters van de genoemde bruto maten kunnen afwijken.

Maten in millimeters.

De op de tekening aangegeven maten zijn "circa"-maten.

Afwerkingen zijn ter indicatie.

Derden dienen na oplevering altijd het werk zelf in te meten.

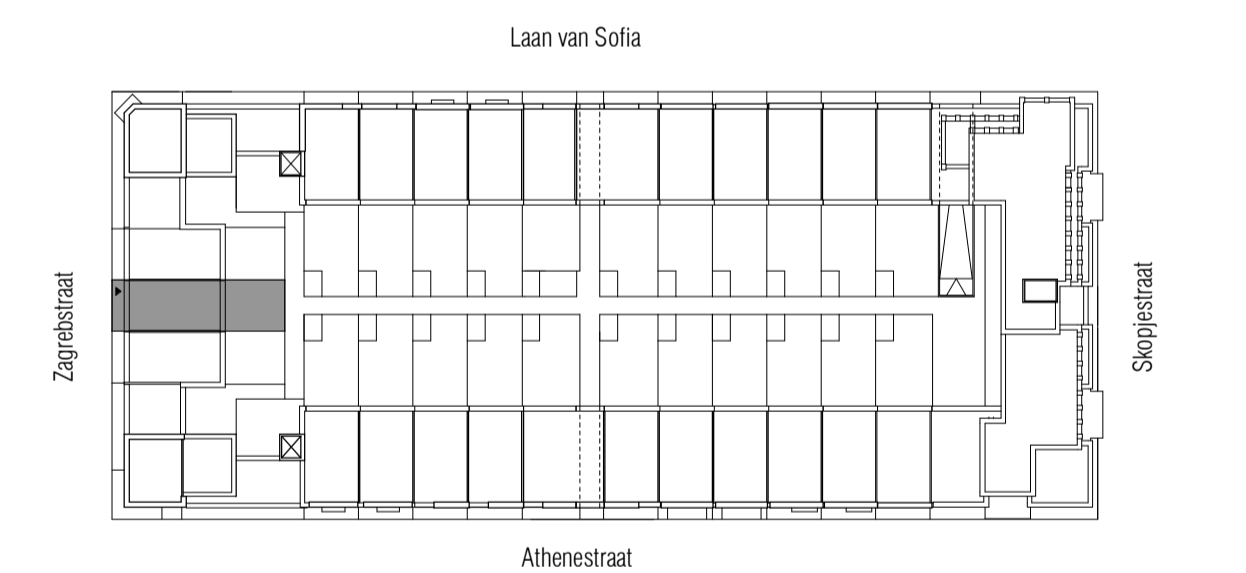

SITUATIE
1 : 750

HOOGE STEENEN
UTRECHT - LEIDSCHER RYJN



OMSCHRIJVING	WIJZ.	DATUM	GET.	GECONTR.
	OPDRACHTGEVER	Hurks Vastgoedontwikkeling	FORMAAT	A1
	PROJECT	LRCO - ParkBlok	SCHAAL	bc
verkooptekening - parkblok - PB 15	PROJECTNR.	A-2017666	DATUM	26-09-2019
	TEKENINGNUMMER	PB - 15 - E	PROJECTFASE	Technisch Ontwerp