



BEGANE GROND
1 : 50

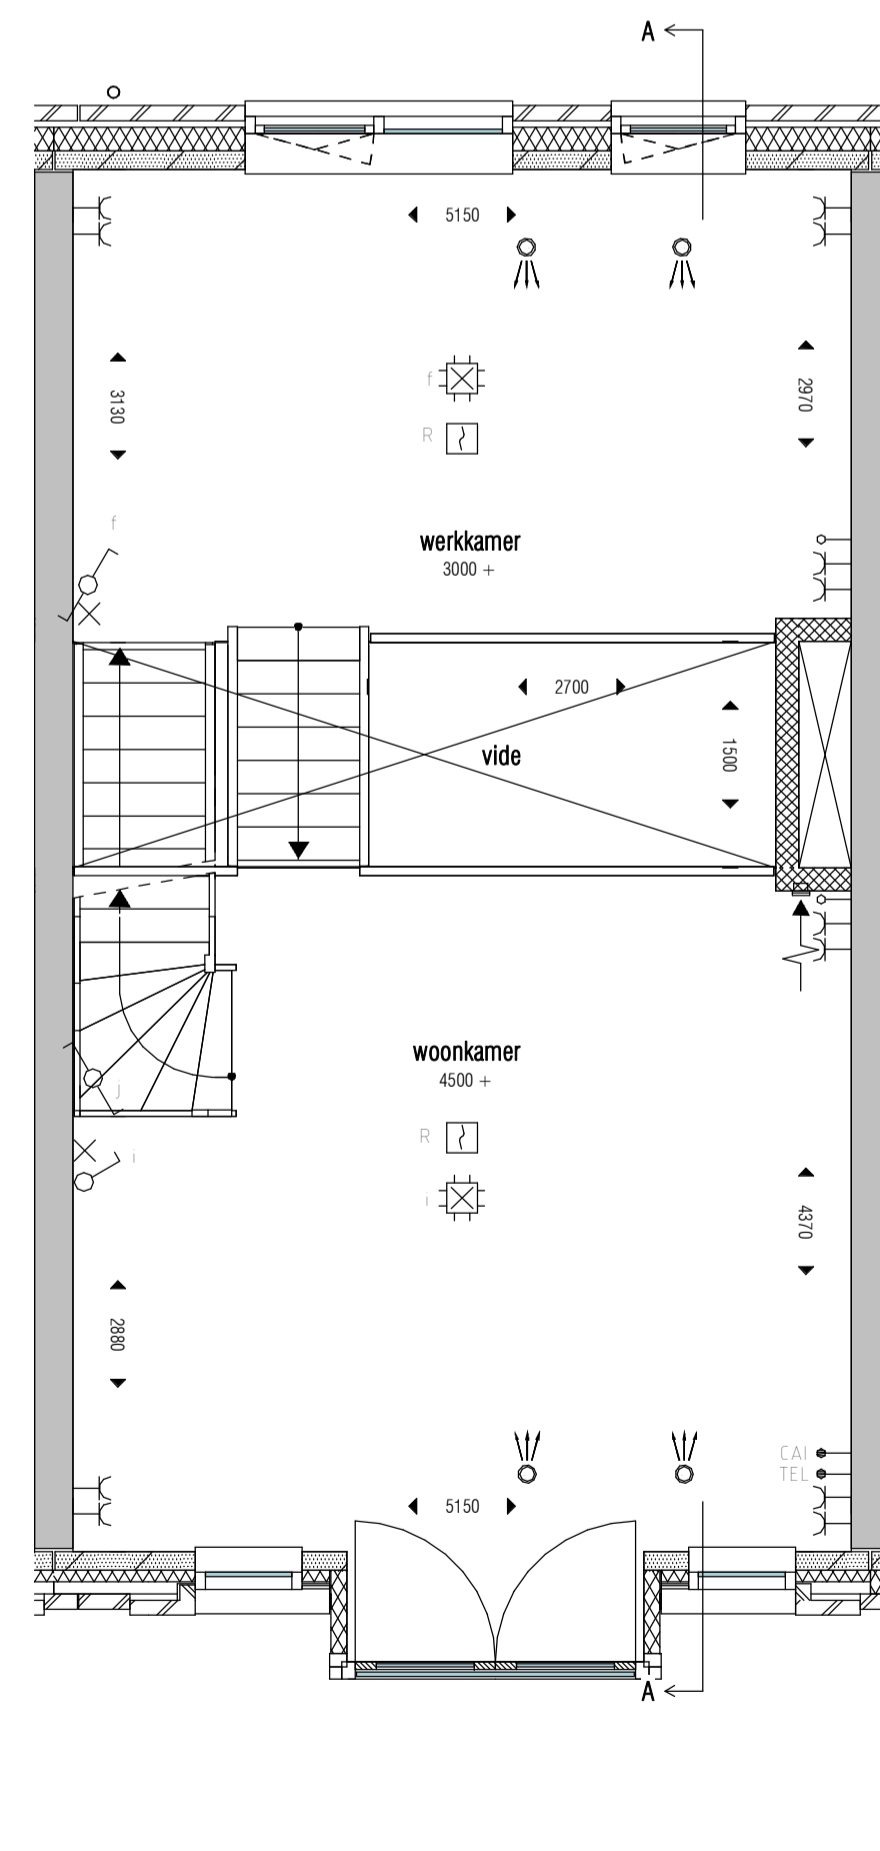


VOORGEVEL
1 : 100 Athenestraat



1E VERDIEPING

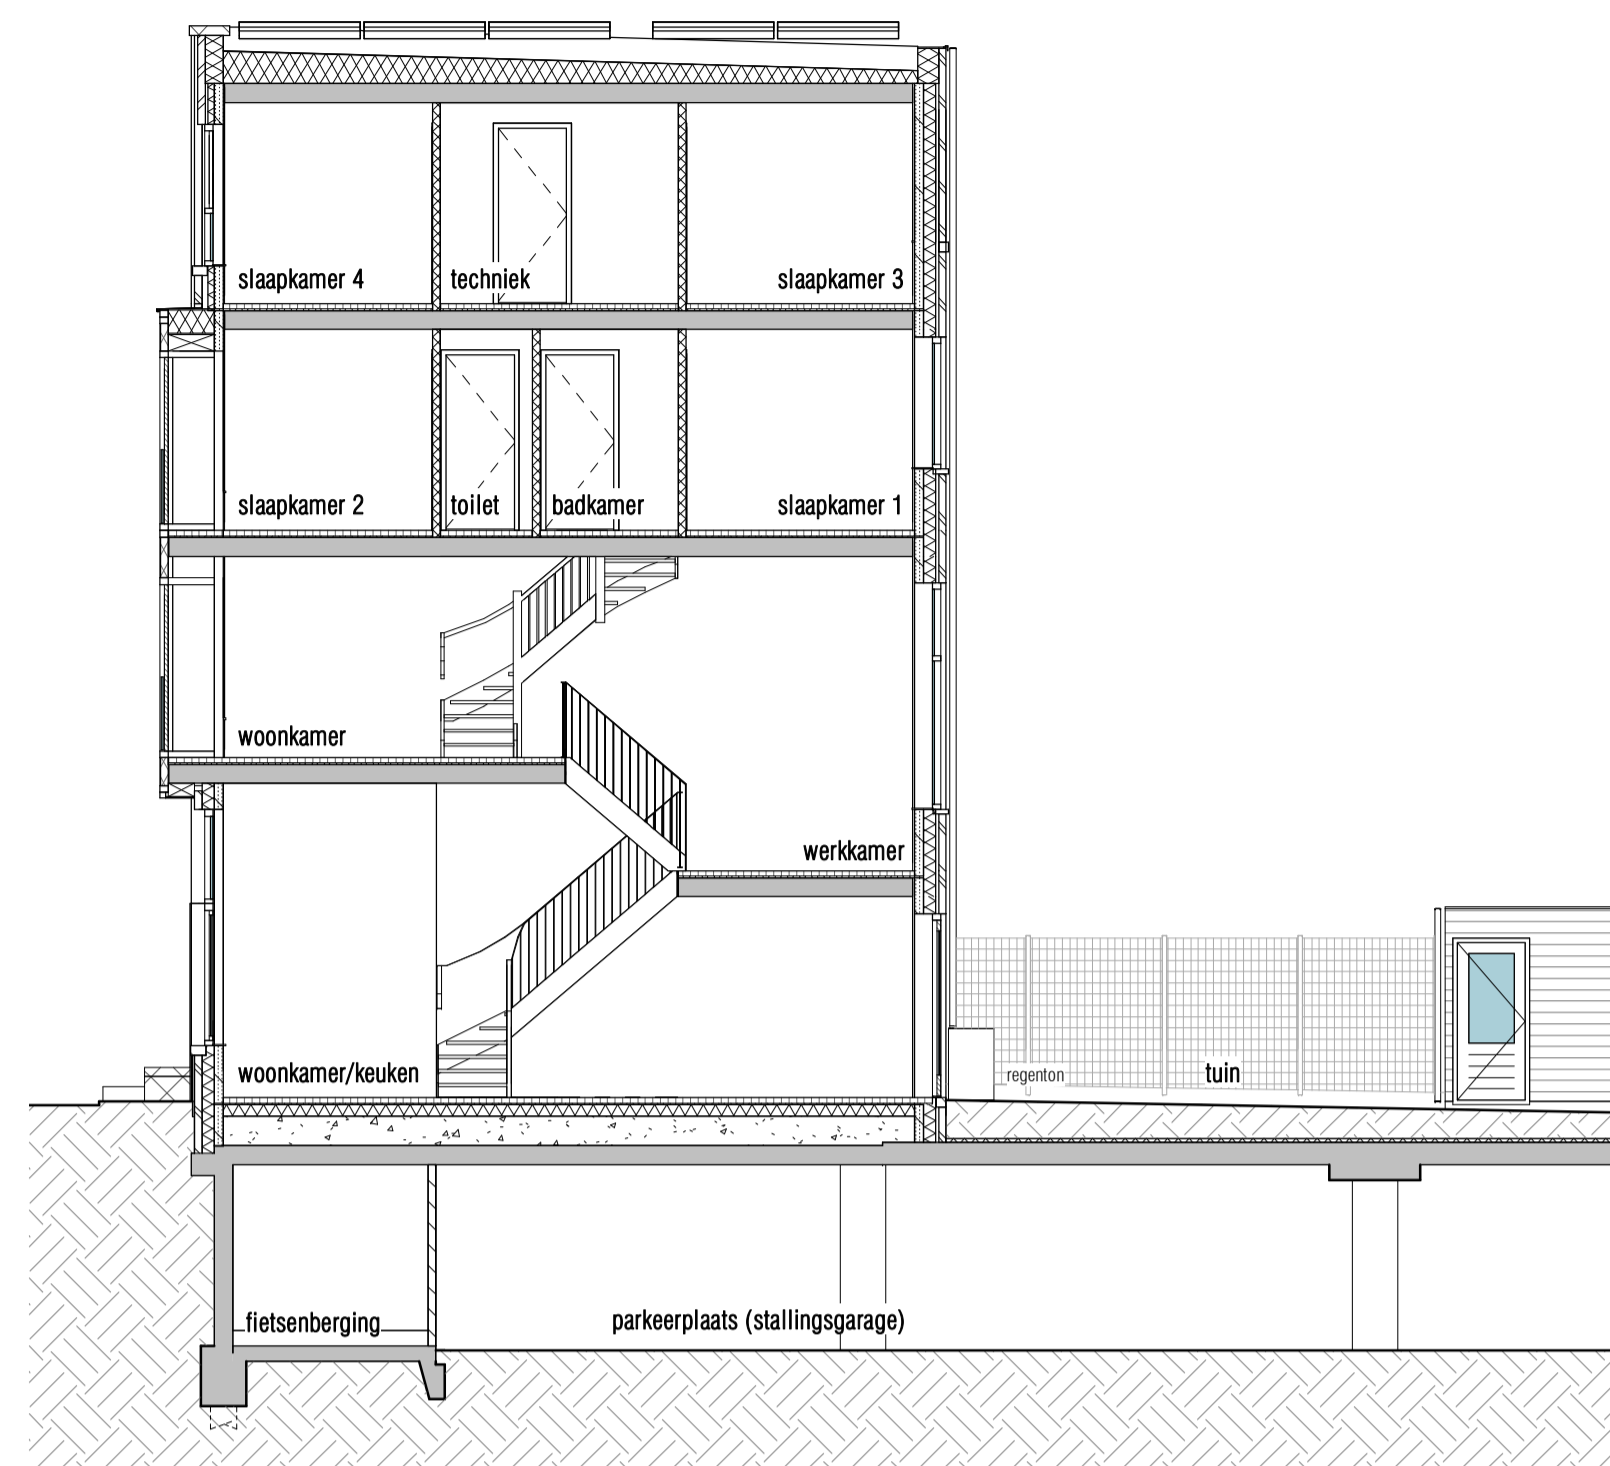


DOORSNEDE
A-A

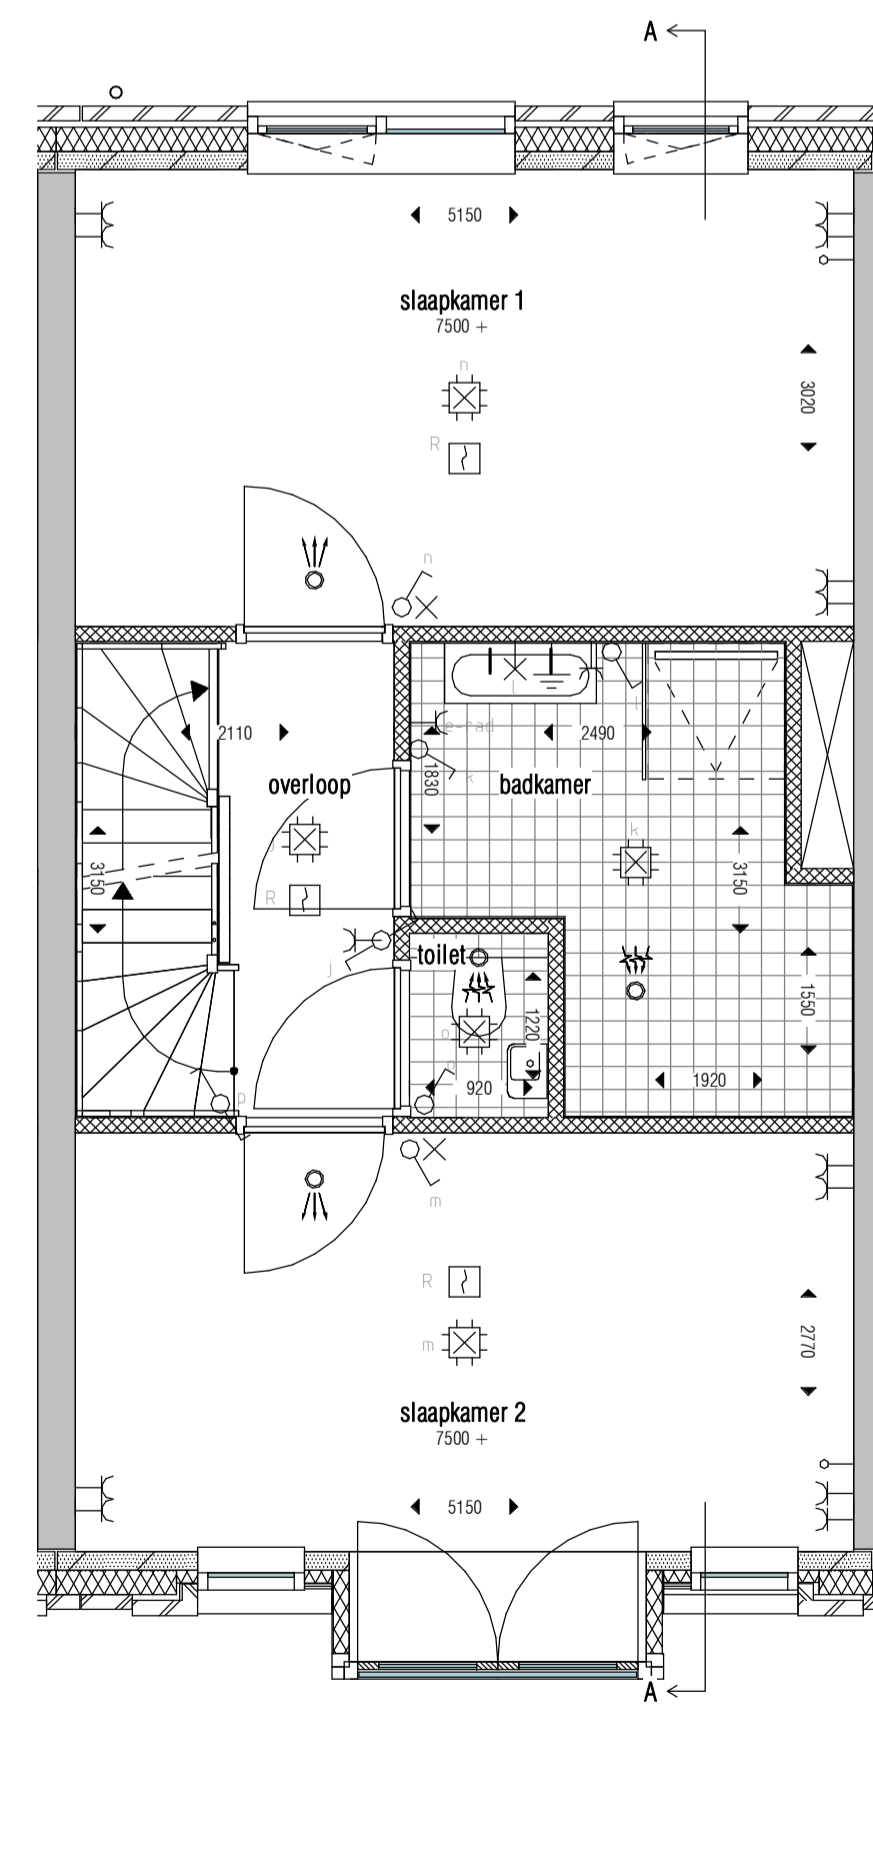

2E VERDIEPING



ACHTERGEVEL

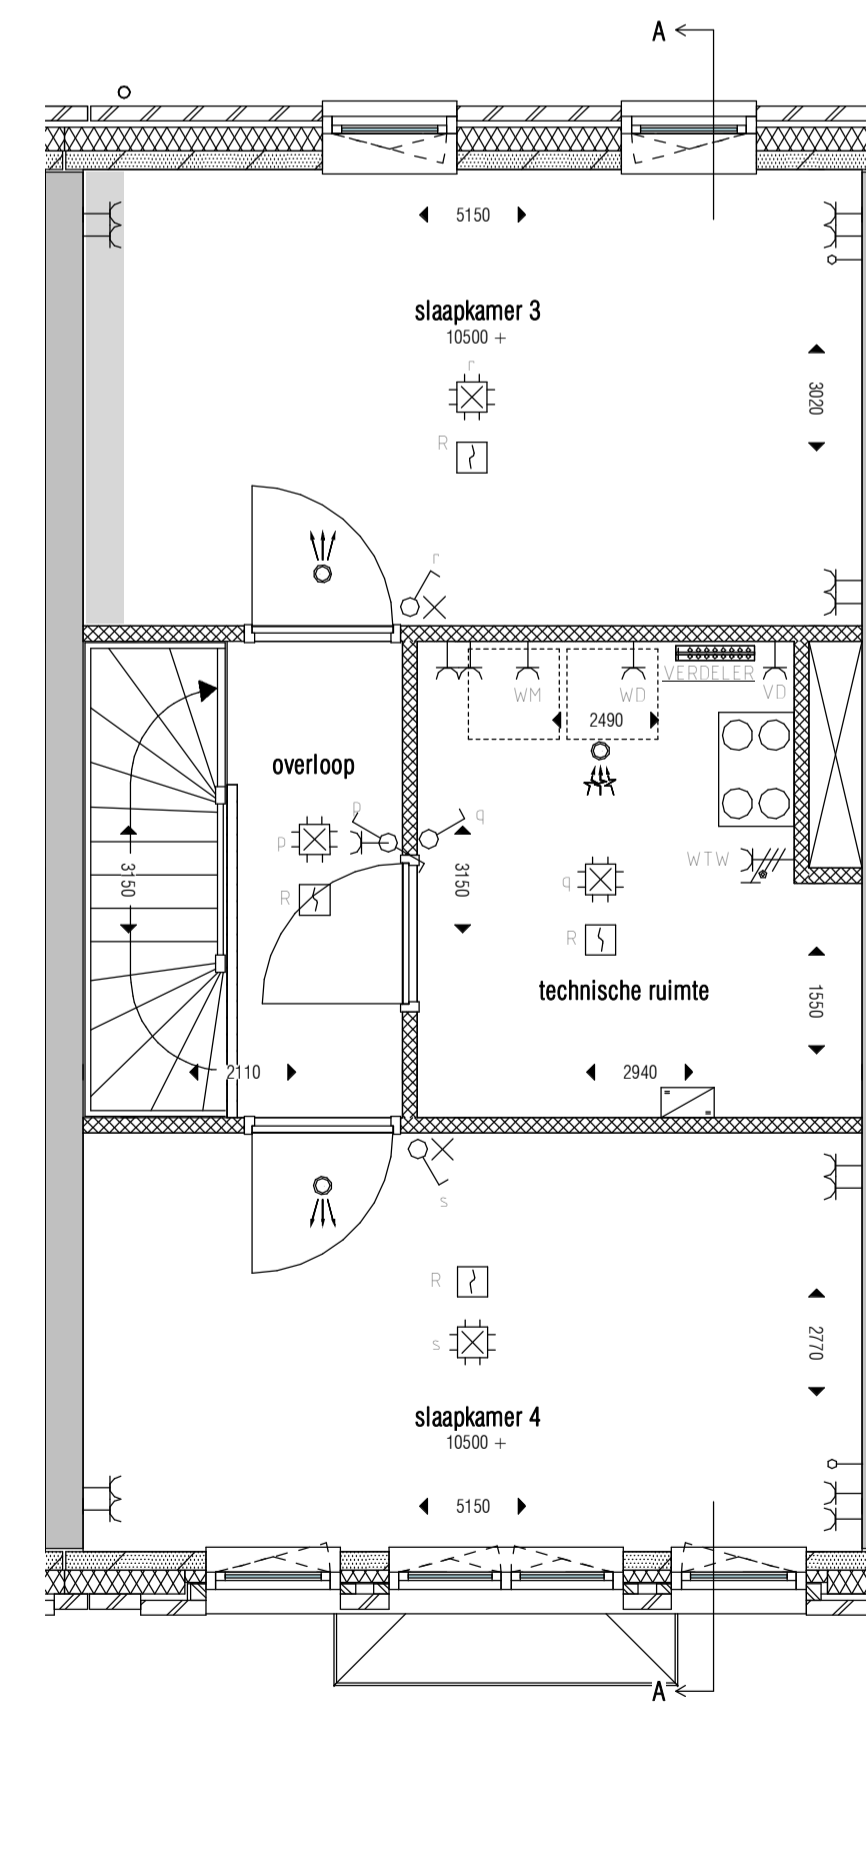

3E VERDIEPING

RENVOOI

—	beton
▨	prefab beton
▩	metselwerk baksteen
▧	kalkzandsteen
▩	isolatie
▩	cellenbeton
▩	schuimbeton
—	WBDBO 30 min.
—	deur zelfsluitend, WBDBO 30 min.
○	hemelwaterafvoer
L	loopdeur bij dubbele deur
○	gashekkwerk met poort - 1800mm hoog
▩	betonstraatstenen
▩	betontegels
▩	krijtstreepgebied

Basis voorzieningen niveau = BVN 3

Symbolenlijst E-installaties

Symbol	Omschrijving
⊕	Aansluitpunt licht
⊕	Aansluitpunt peritex
⊕	Armatuur
⊕	Armatuur met schemerschakelaar
⊕	Centraaldoos met lichtpunt
⊕	Melder, rook, optisch
⊕	Schakelaar, 1-polig
⊕	Schakelaar, 2-polig
⊕	Schakelaar, wissel
⊕	Thermostaatleiding, bedraad
⊕	CO2 opnemer, bedraad
⊕	Verdeelinrichting
⊕	Wandcontactdoos 1 fase, nul en beschermingscontact
⊕	Wandcontactdoos 1-voudig met beschermingscontact
⊕	Wandcontactdoos 1-voudig met beschermingscontact, waterdicht
⊕	Wandcontactdoos 2-voudig met beschermingscontact
⊕	Centraal aansluitpunt
⊕	Aardmet
⊕	Schel
⊕	Bedrukker
⊕	Aansluitpunt Ciel / Telefoon
⊕	Becijning zoverwing
⊕	Brandwerende deur 30min en zelfsluitend
⊕	Loze leiding ind. trekdraden
⊕	Optie: extra lichtpunt in vide met schakelaar op de begane grond
⊕	In deze zone: dubbele wandcontactdoos, thermostaat type Honeywell HCE20, eventuele CO2-opnemer type Zehnder alpine
⊕	Omvormer PV-Panelen
⊕	Bewegingsmelder

Symbolenlijst W-installaties

⊕	AFZUIGROZET
⊕	TOEVOERROZET
⊕	VLOERVERWARMINGSVERDELER
⊕	WTW UNIT
⊕	AFLEVERSET STADSVERWARMING
⊕	GEVELKOM / BUITENKRAAN

NOTE:
• VOOR VENTILATIE HOEVEELHEDEN ZIE VENTILATIESTAAT.
• LEDINGLOOP IS INDICATIEF, DEZE DIENT VERDER UITGEWERKT TE WORDEN DOOR DE INSTALLATEUR VAN DIT BESTEK.

De exacte plaatsen en afmetingen van aansluitpunten, ventilatiroosters, schachten, dakuitmondingen e.d. zijn indicatief op de tekeningen aangegeven en worden door de installateurs nader bepaald.

Aan deze getallen en plaatsen kunnen derhalve geen rechten ontleend worden.


U dient er rekening mee te houden dat, na het aanbrengen van wand- en vloerwerk (tegels, stukadoorswerk etc.) de netto bruikbare maten bij oplevering een aantal centimeters van de genoemde bruto maten kunnen afwijken.

Maten in millimeters.

De op de tekening aangegeven maten zijn "circa"-maten.

Aceringen zijn ter indicatie.

Derden dienen na oplevering altijd het werk zelf in te meten.

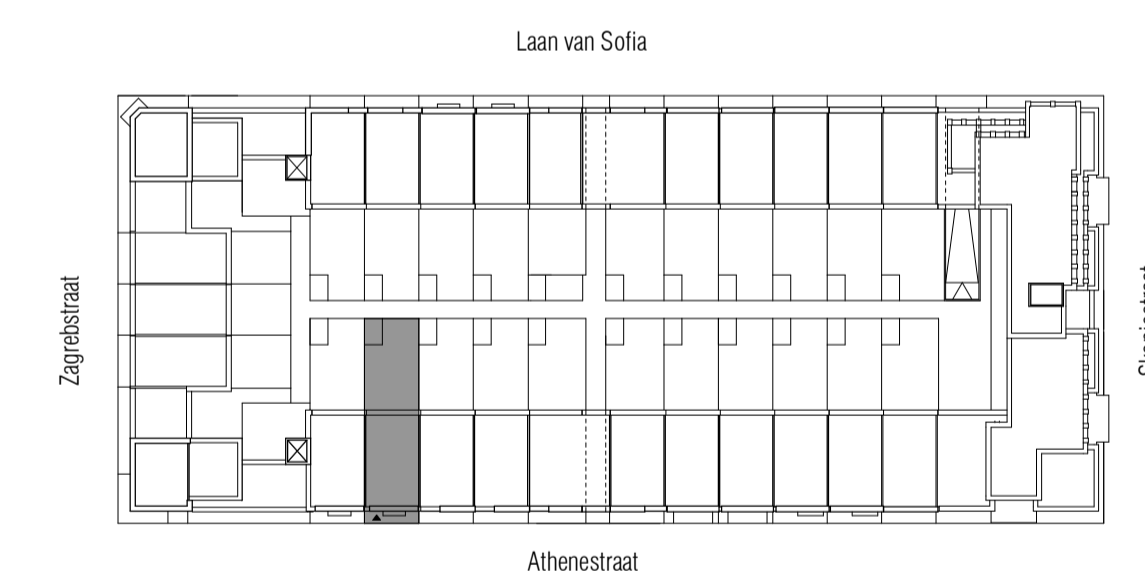

SITUATIE
1 : 750

**HOOGE
STEENEN**
UTRECHT - LEIDSCHER REIJN



OMSCHRIJVING	WIJZ.	DATUM	GET.	GECONTR.
KOW PROJECT LRCO - ParkBlok ONDERDEEL verkooptekening - parkblok - PB 20	OPDRACHTGEVER Hurks Vastgoedontwikkeling	FORMAAT A1 SCHAAL As indicated	bc 26-09-2019	
		PROJECTFASE Technisch Ontwerp	TEKENINGNUMMER A-2017666	PB - 20 - As