



BEGANE GROND
1 : 50




VOORGEVEL
1 : 100 Athenestraat

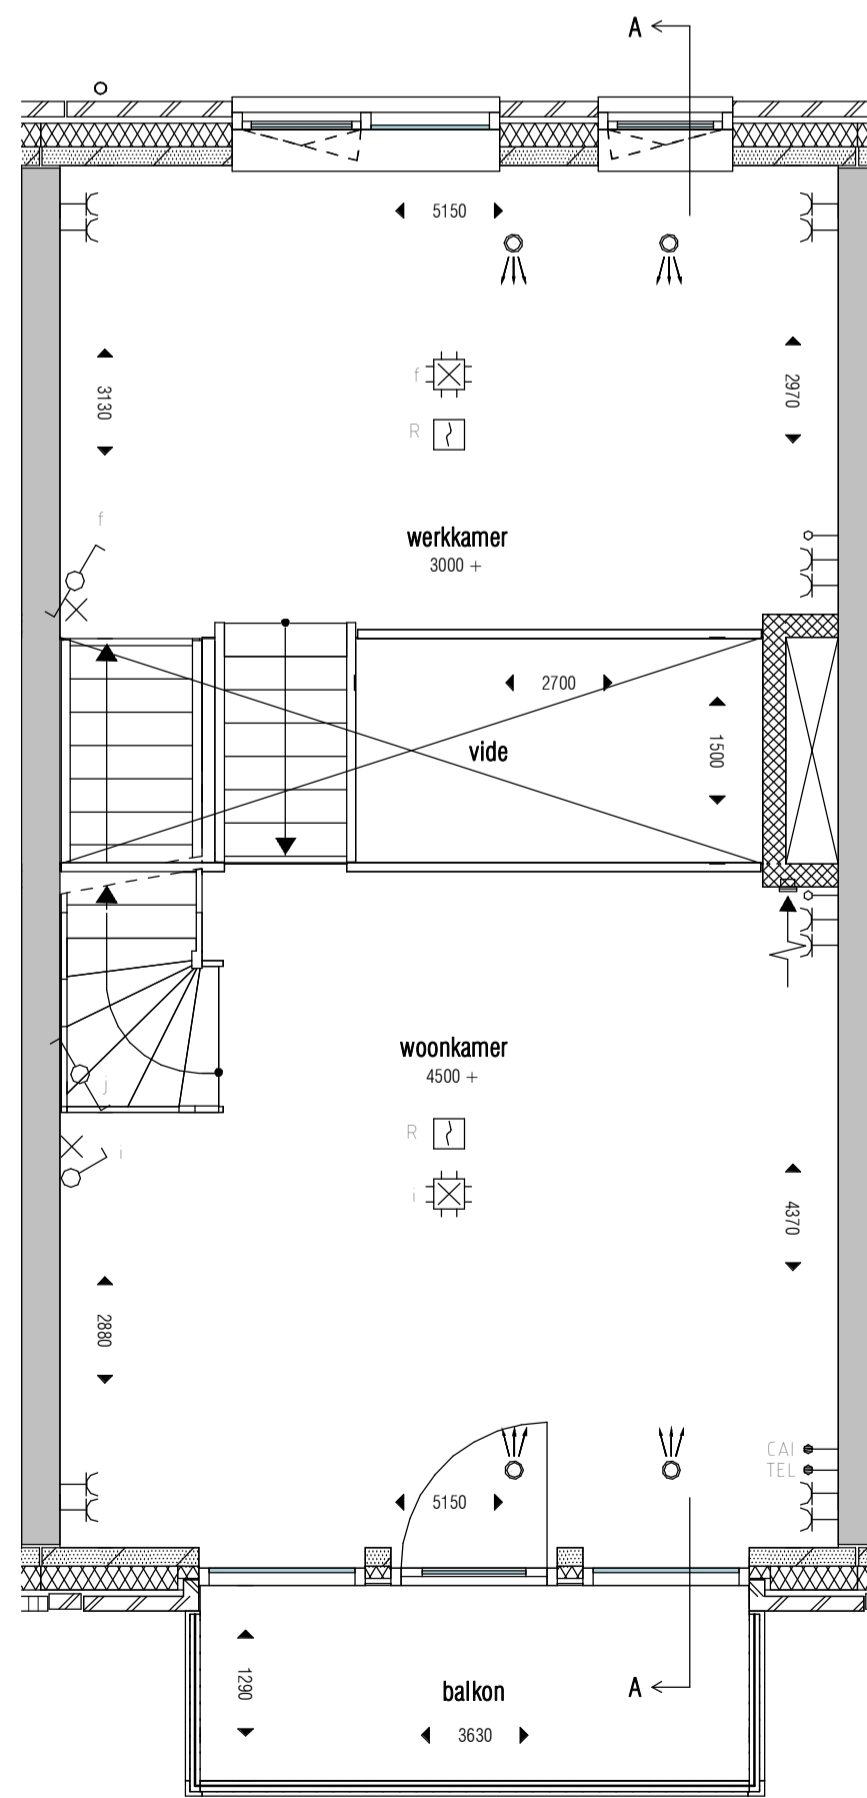


1E VERDIEPING

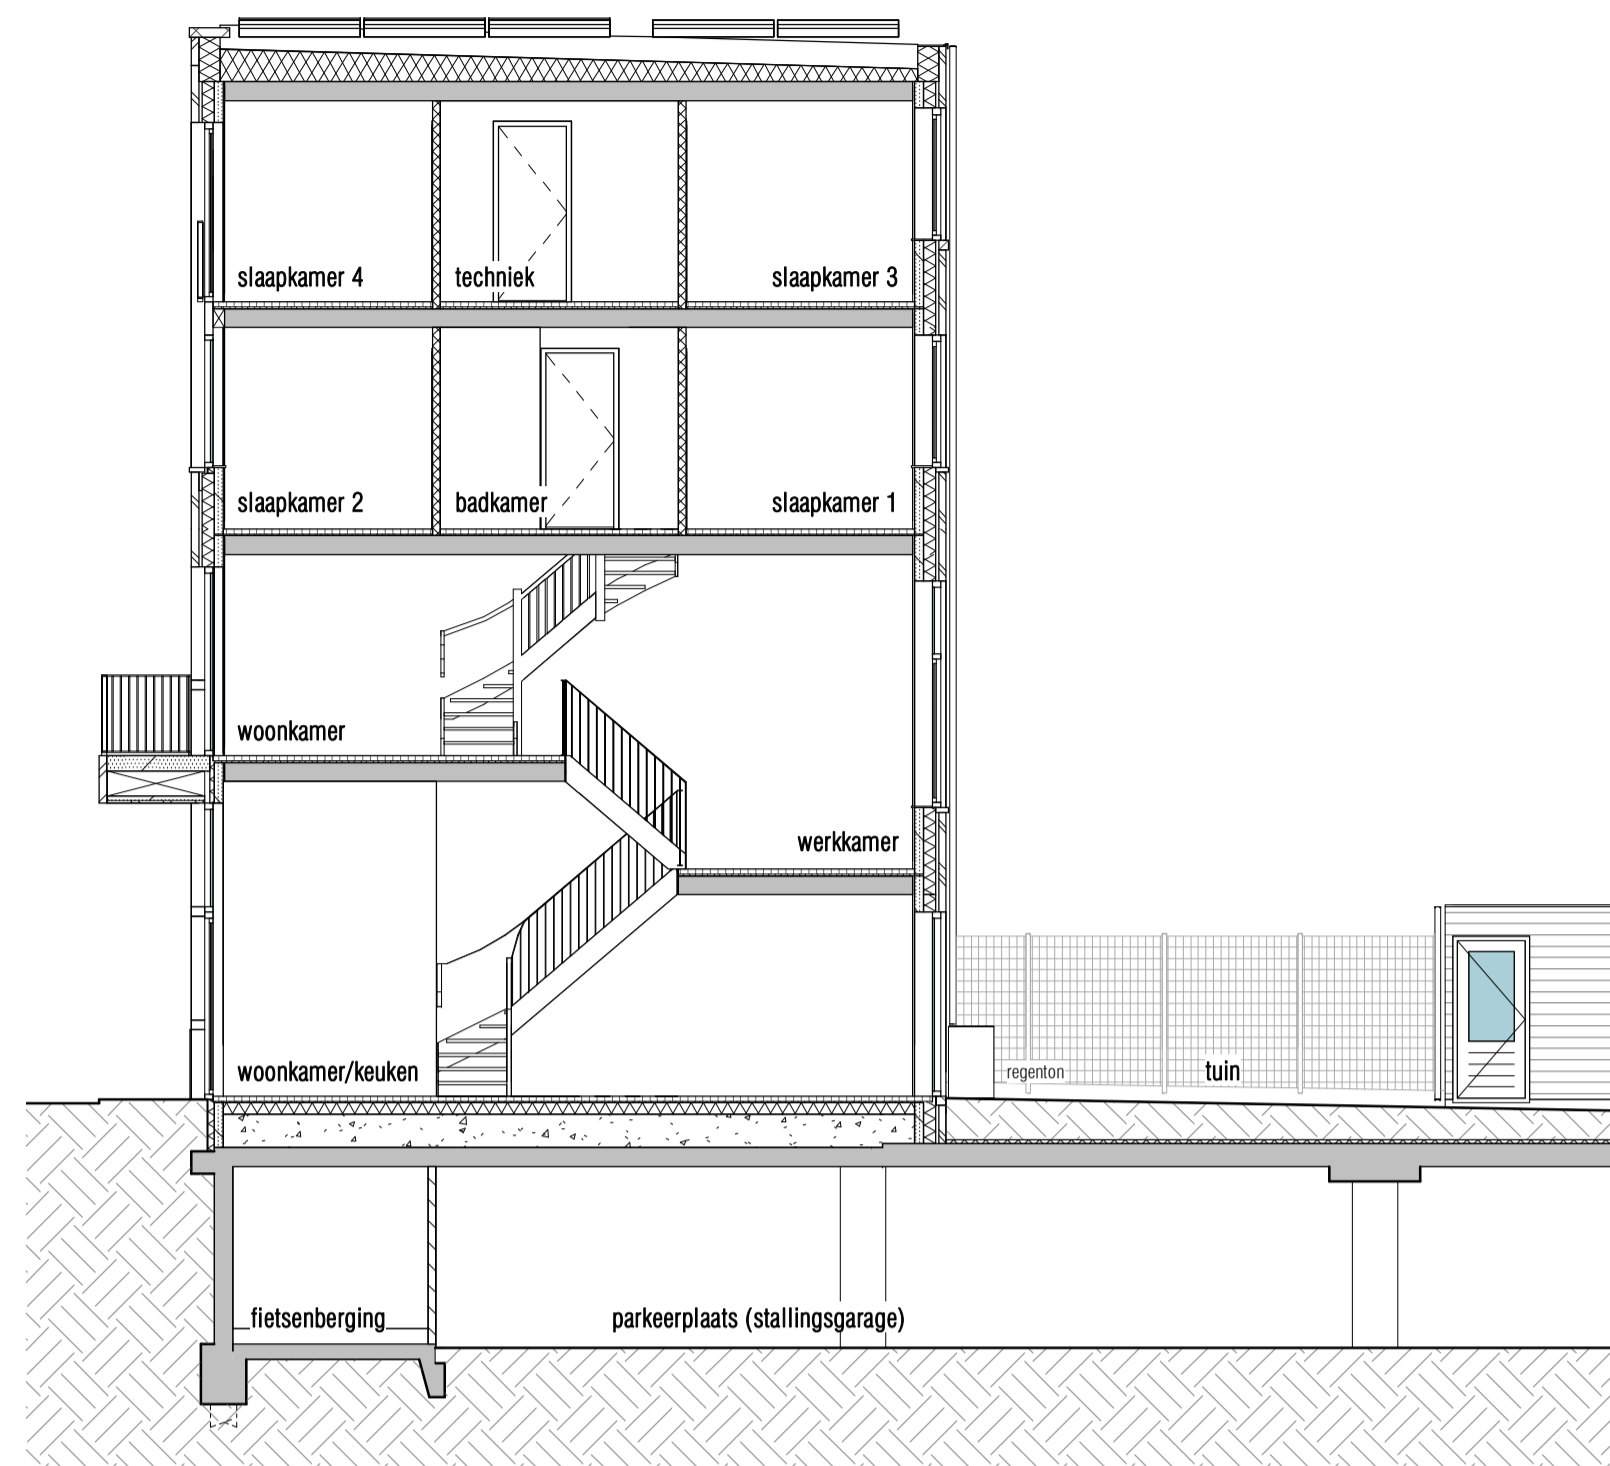


DOORSNEDE
A-A

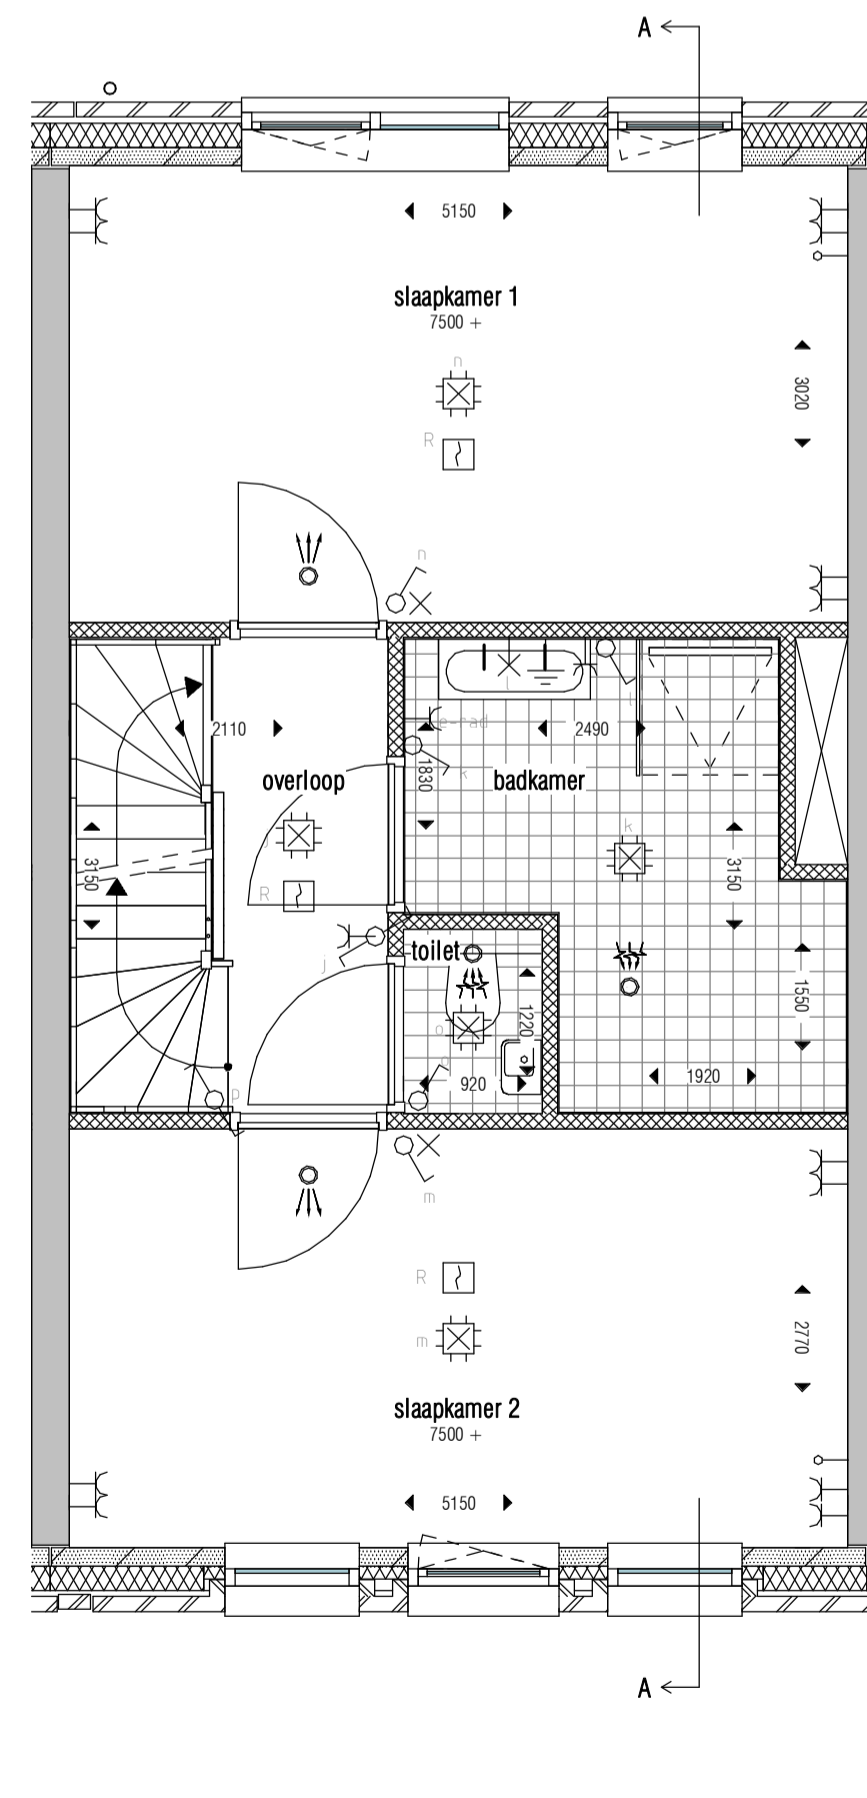

2E VERDIEPING

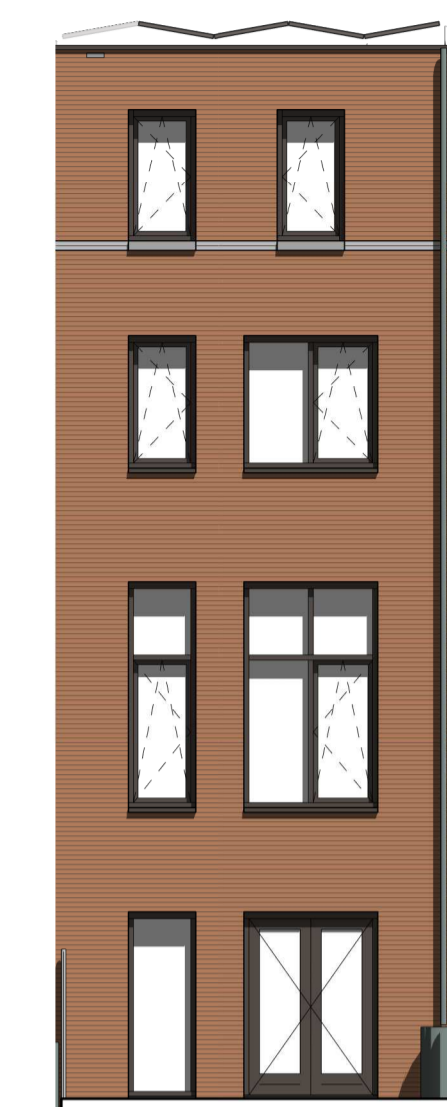

ACHTERGEVEL

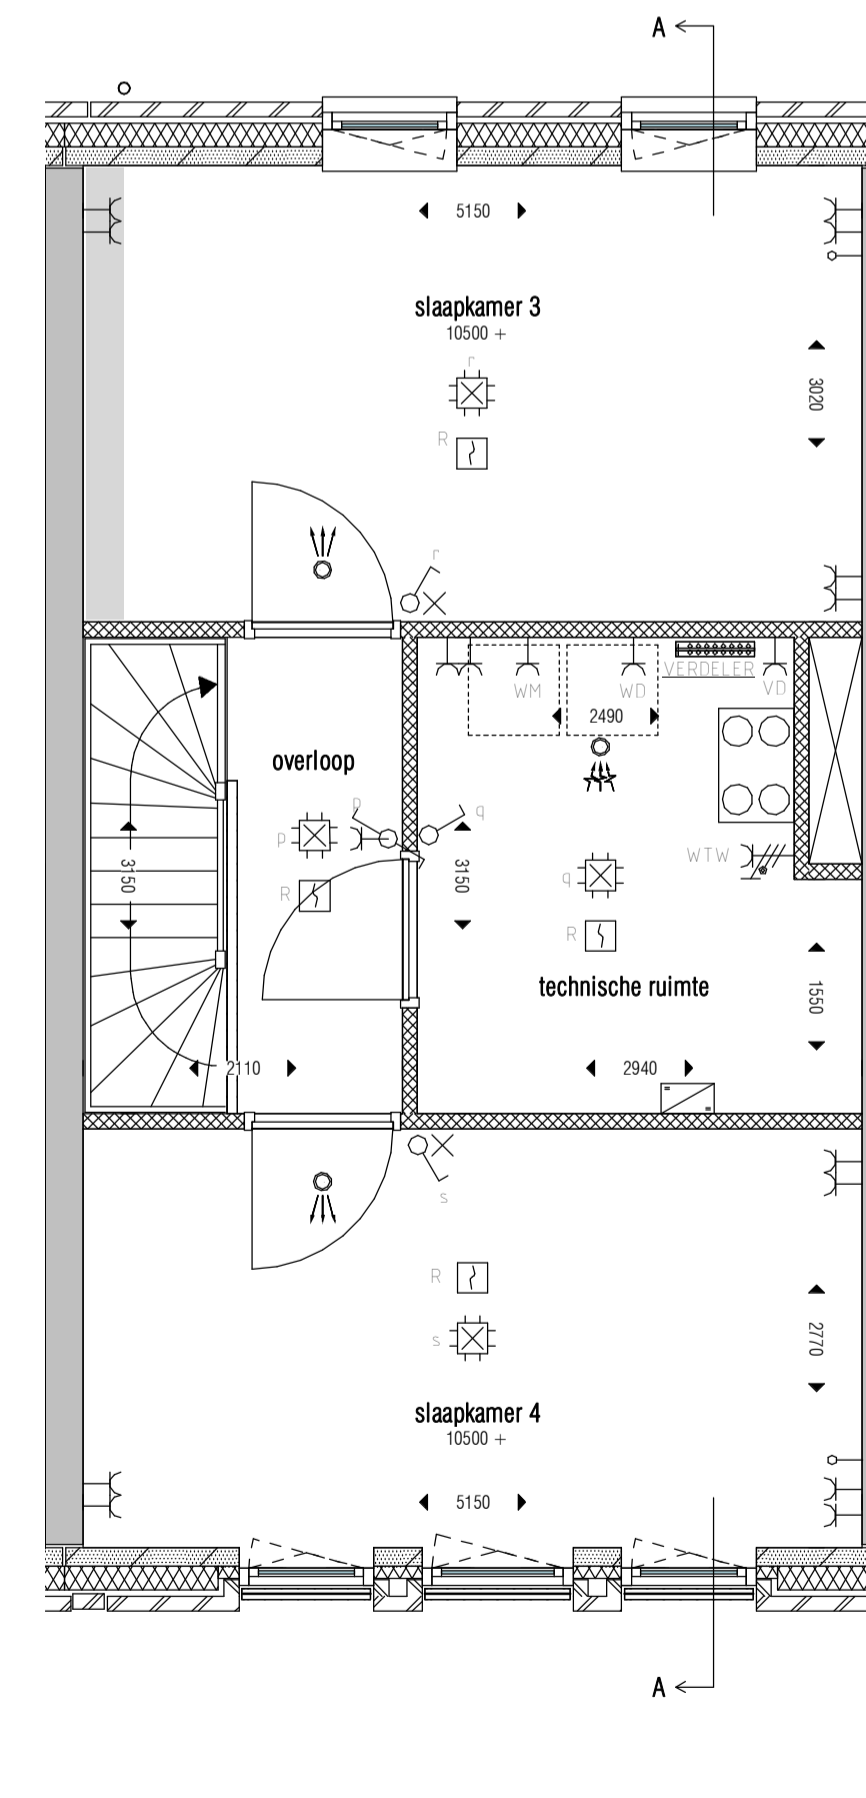

3E VERDIEPING

RENVOOI

	beton
	prefab beton
	metselwerk baksteen
	alkazandsteen
	isolatie
	cellenbeton
	schuimbeton
	WBDBO 30 min.
	deur zelfsluitend, WBDBO 30 min.
	hemelwaterlvoer
	loopdeur bij dubbele deur
	gashetwerk met poort - 1800mm hoog
	betonstraatstenen
	betontegels
	krijtstreepgebied

Basis voorzieningen niveau = BVN 3

Symbolenlijst E-installaties

Symbol	Omschrijving
	Aansluitpunt licht
	Aansluitpunt periox
	Armatuur
	Armatuur met schemerschakelaar
	Centraaldoos met lichtpunt
	Master, rook, optisch
	Schakelaar, 1-polig
	Schakelaar, 2-polig
	Schakelaar, wisel
	Thermostaatleiding, bedraad
	CO2 opnemer, bedraad
	Verdeelinrichting
	Wandcontactdoos 1 Basis, nul en beschermingscontact
	Wandcontactdoos 1-voudig met beschermingscontact
	Wandcontactdoos 1-voudig met beschermingscontact, waterdicht
	Wandcontactdoos 2-voudig met beschermingscontact
	Centraal aansluitpunt
	Aardmat
	Schel
	Beldrukker
	Aansluitpunt Ciel / Telefoon
	Bediening zwenking
	Brandwerende deur 30min en zelfsluitend
	Loze leiding ind. trekdraden
	Optie: extra lichtpunt in vide met schakelaar op de begane grond
	In deze zone: dubbele wandcontactdoos, thermostaat type Honeywell HCE20, eventuele CO2-opnemer type Zehnder alpine
	Omvormer PV-Panelen
	Bewegingsmelder

Symbolenlijst W-installaties

	AFZUIGROZET
	TOEVOERROZET
	VLOERVERWARMINGSVERDELER
	WTW UNIT
	AFLEVERSET STADSVERWARMING
	GEVELKOM / BUITENKRAAN

NOTE:
 • VOOR VENTILATIE HOEVEELHEDEN ZIE VENTILATIESTAAT.
 • LEIDINGLOOP IS INDICATIEF, DEZE DIENT VERDER UITGEWERKT TE WORDEN DOOR DE INSTALLATEUR VAN DIT BESTEK.

De exacte plaatsen en afmetingen van aansluitpunten, ventilatiroosters, schachten, dakuitmondingen e.d. zijn indicatief op de tekeningen aangegeven en worden door de installateurs nader bepaald.

Aan deze getallen en plaatsen kunnen derhalve geen rechten ontleend worden.


U dient er rekening mee te houden dat, na het aanbrengen van wand- en vloerwerk (tegels, stukadoorswerk etc.) de netto bruikbare maten bij oplevering een aantal centimeters van de genoemde bruto maten kunnen afwijken.

Maten in millimeters.

De op de tekening aangegeven maten zijn 'circa'-maten.

Aceringen zijn ter indicatie.

Derden dienen na oplevering altijd het werk zelf in te meten.

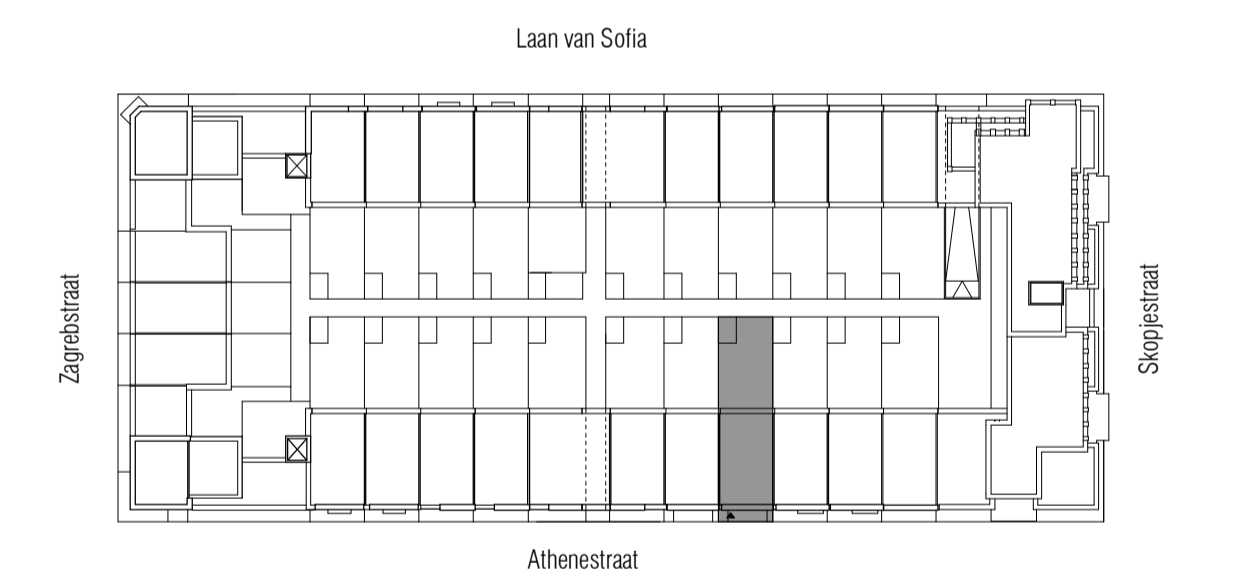

SITUATIE
1 : 750

HOOGE STEENEN
UTRECHT - LEIDSCHER REIJN

hurks

OMSCHRIJVING	WIJZ.	DATUM	FORMAAT	GET.	GECONTR.
			A1	bc	
			SCHAAL	DATUM	
			As indicated	26-09-2019	
PROJECT	OPDRACHTGEVER	PROJECTFASE	TECHNISCH ONTWERP	PROJECTNR.	TEKENINGNUMMER
LRCO - ParkBlok	Hurks Vastgoedontwikkeling	Technisch Ontwerp		A-2017666	PB - 26 - As
ONDERDEEL					
verkooptekening - parkblok - PB 26					