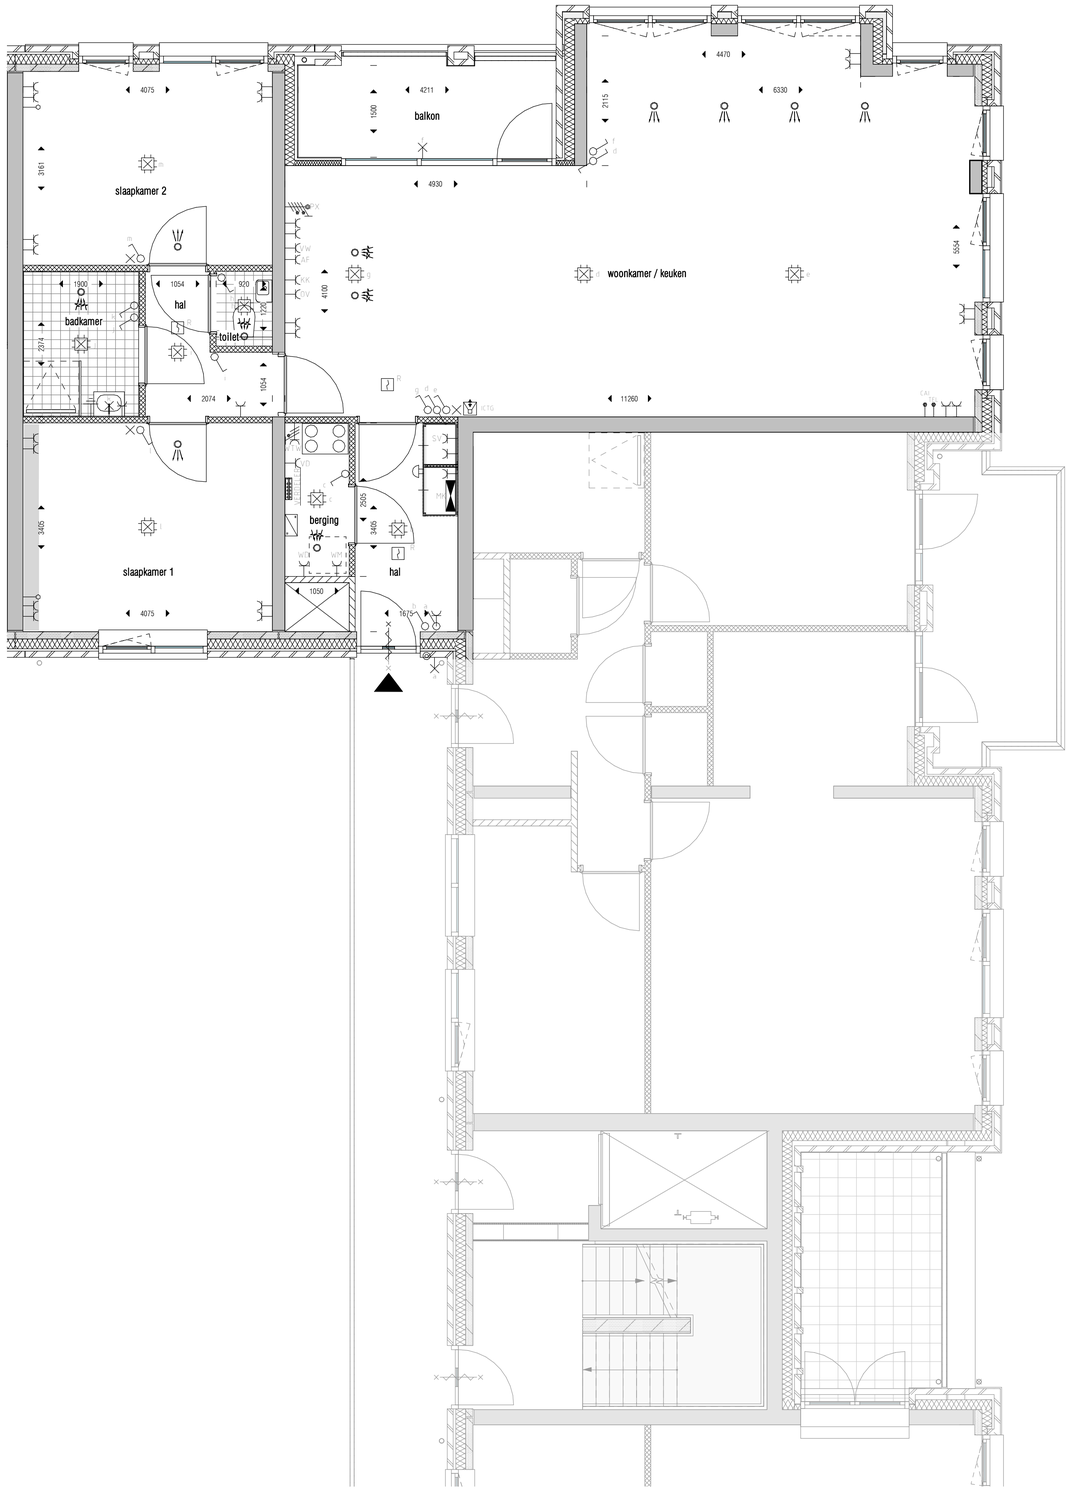

PLATTEGROND - 3E VERDIEPING

1 : 50

ENTREE GEVEL

1 : 200 Skopjestraat

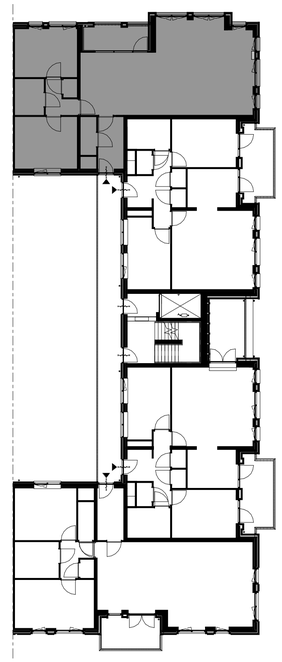

3E VERDIEPING

1 : 200

RENVOOI

- beton
- prefab beton
- metselwerk baksteen
- kalkzandsteen
- isolatie
- cellenbeton
- schuimbeton
- WBDBO 30 min.
- deur zelfsluitend, WBDBO 30 min.
- hemelwaterafvoer
- looopdeur bij dubbele deur
- gaashekwerk met poort - 1800mm hoog
- betonstraatstenen
- betontegels
- krijtstreepgebied

Basis voorzieningen niveau = BVN 2

Symbolenlijst E-installaties

Symbool	Omschrijving
	Aansluitpunt licht
	Aansluitpunt perilex
	Armatuur
	Armatuur met schemerschakelaar
	Centraaldoos met lichtpunt
	Melder, rook, optisch
	Schakelaar, 1-polig
	Schakelaar, 2-polig
	Schakelaar, wissel
	Thermostaatleiding, bedraad
	Co2 opnemer, bedraad
	Verdeelinrichting
	Wandcontactdoos 1 fase, nul en beschermingscontact
	Wandcontactdoos 1-voudig met beschermingscontact
	Wandcontactdoos 1-voudig met beschermingscontact, waterdicht
	Wandcontactdoos 2-voudig met beschermingscontact
	Centraal aardpunt
	Aardmat
	Schel
	Beldrukker
	Aansluitpunt Cai / Telefoon
	Bediening zonwering
	Brandwerende deur 30min en zelfsluitend
	Loze leiding incl. trekdraden
	Optie: extra lichtpunt in vide met schakelaar op de begane grond
	In deze zone: dubbele wandcontactdoos, thermostaat type Honeywell HCE20, eventuele CO2-opnemer type Zehnder alphine
	Omvormer PV-Panelen
	Bewegingsmelder

Symbolenlijst W-installaties

- AFZUIGROZET / TOEVOERROZET
- VLOERVERWARMINGSVERDELER
- WTW UNIT
- AFLEVERSET STADSVERWARMING
- GEVELKOM / BUITENKRAAN

NOTE:
- VOOR VENTILATIE HOEVEELHEDEN ZIE VENTILATIESTAAT.
- LEIDINGLOOP IS INDICATIEF, DEZE DIENT VERDER UITGEWERKT TE WORDEN DOOR DE INSTALLATEUR VAN DIT BESTEK

De exacte plaatsen en afmetingen van aansluitpunten, ventilatieroosters, schachten, dakuitmondingen e.d. zijn indicatief op de tekeningen aangegeven en worden door de installateurs nader bepaald.

Aan deze getallen en plaatsen kunnen derhalve geen rechten ontleend worden.

U dient er rekening mee te houden dat, na het aanbrengen van wand- en vloerafwerking (tegels, stukadoorswerk etc.) de netto bruikbare maten bij oplevering een aantal centimeters van de genoemde bruto maten kunnen afwijken.

Maten in millimeters.

De op de tekening aangegeven maten zijn "circa"-maten.

Arceringen zijn ter indicatie.

Derden dienen na oplevering altijd het werk zelf in te meten.

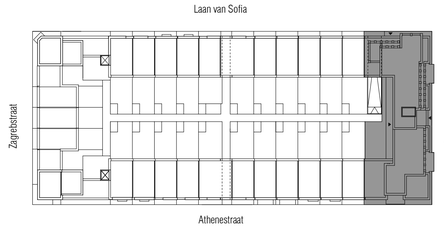

SITUATIE

1 : 750

HOOGE STEENEN
UTRECHT - LEIDSCHE RIJN

hurks

OMSCHRIJVING	WIJZ.	DATUM

KOW

OPDRACHTGEVER	FORMAAT	GET.	GECONTR.
Hurks Vastgoedontwikkeling	A1	bc	
	SCHAAL: As indicated	DATUM: **26-09-2019**	

PROJECT: LRCO - ParkBlok

PROJECTFASE: Technisch Ontwerp

ONDERDEEL: **verkooptekening - parkblok - PB A15**

PROJECTNR.: **A-2017666**

TEKENINGNUMMER: **PB - A15 - D**

A1 (841x594)